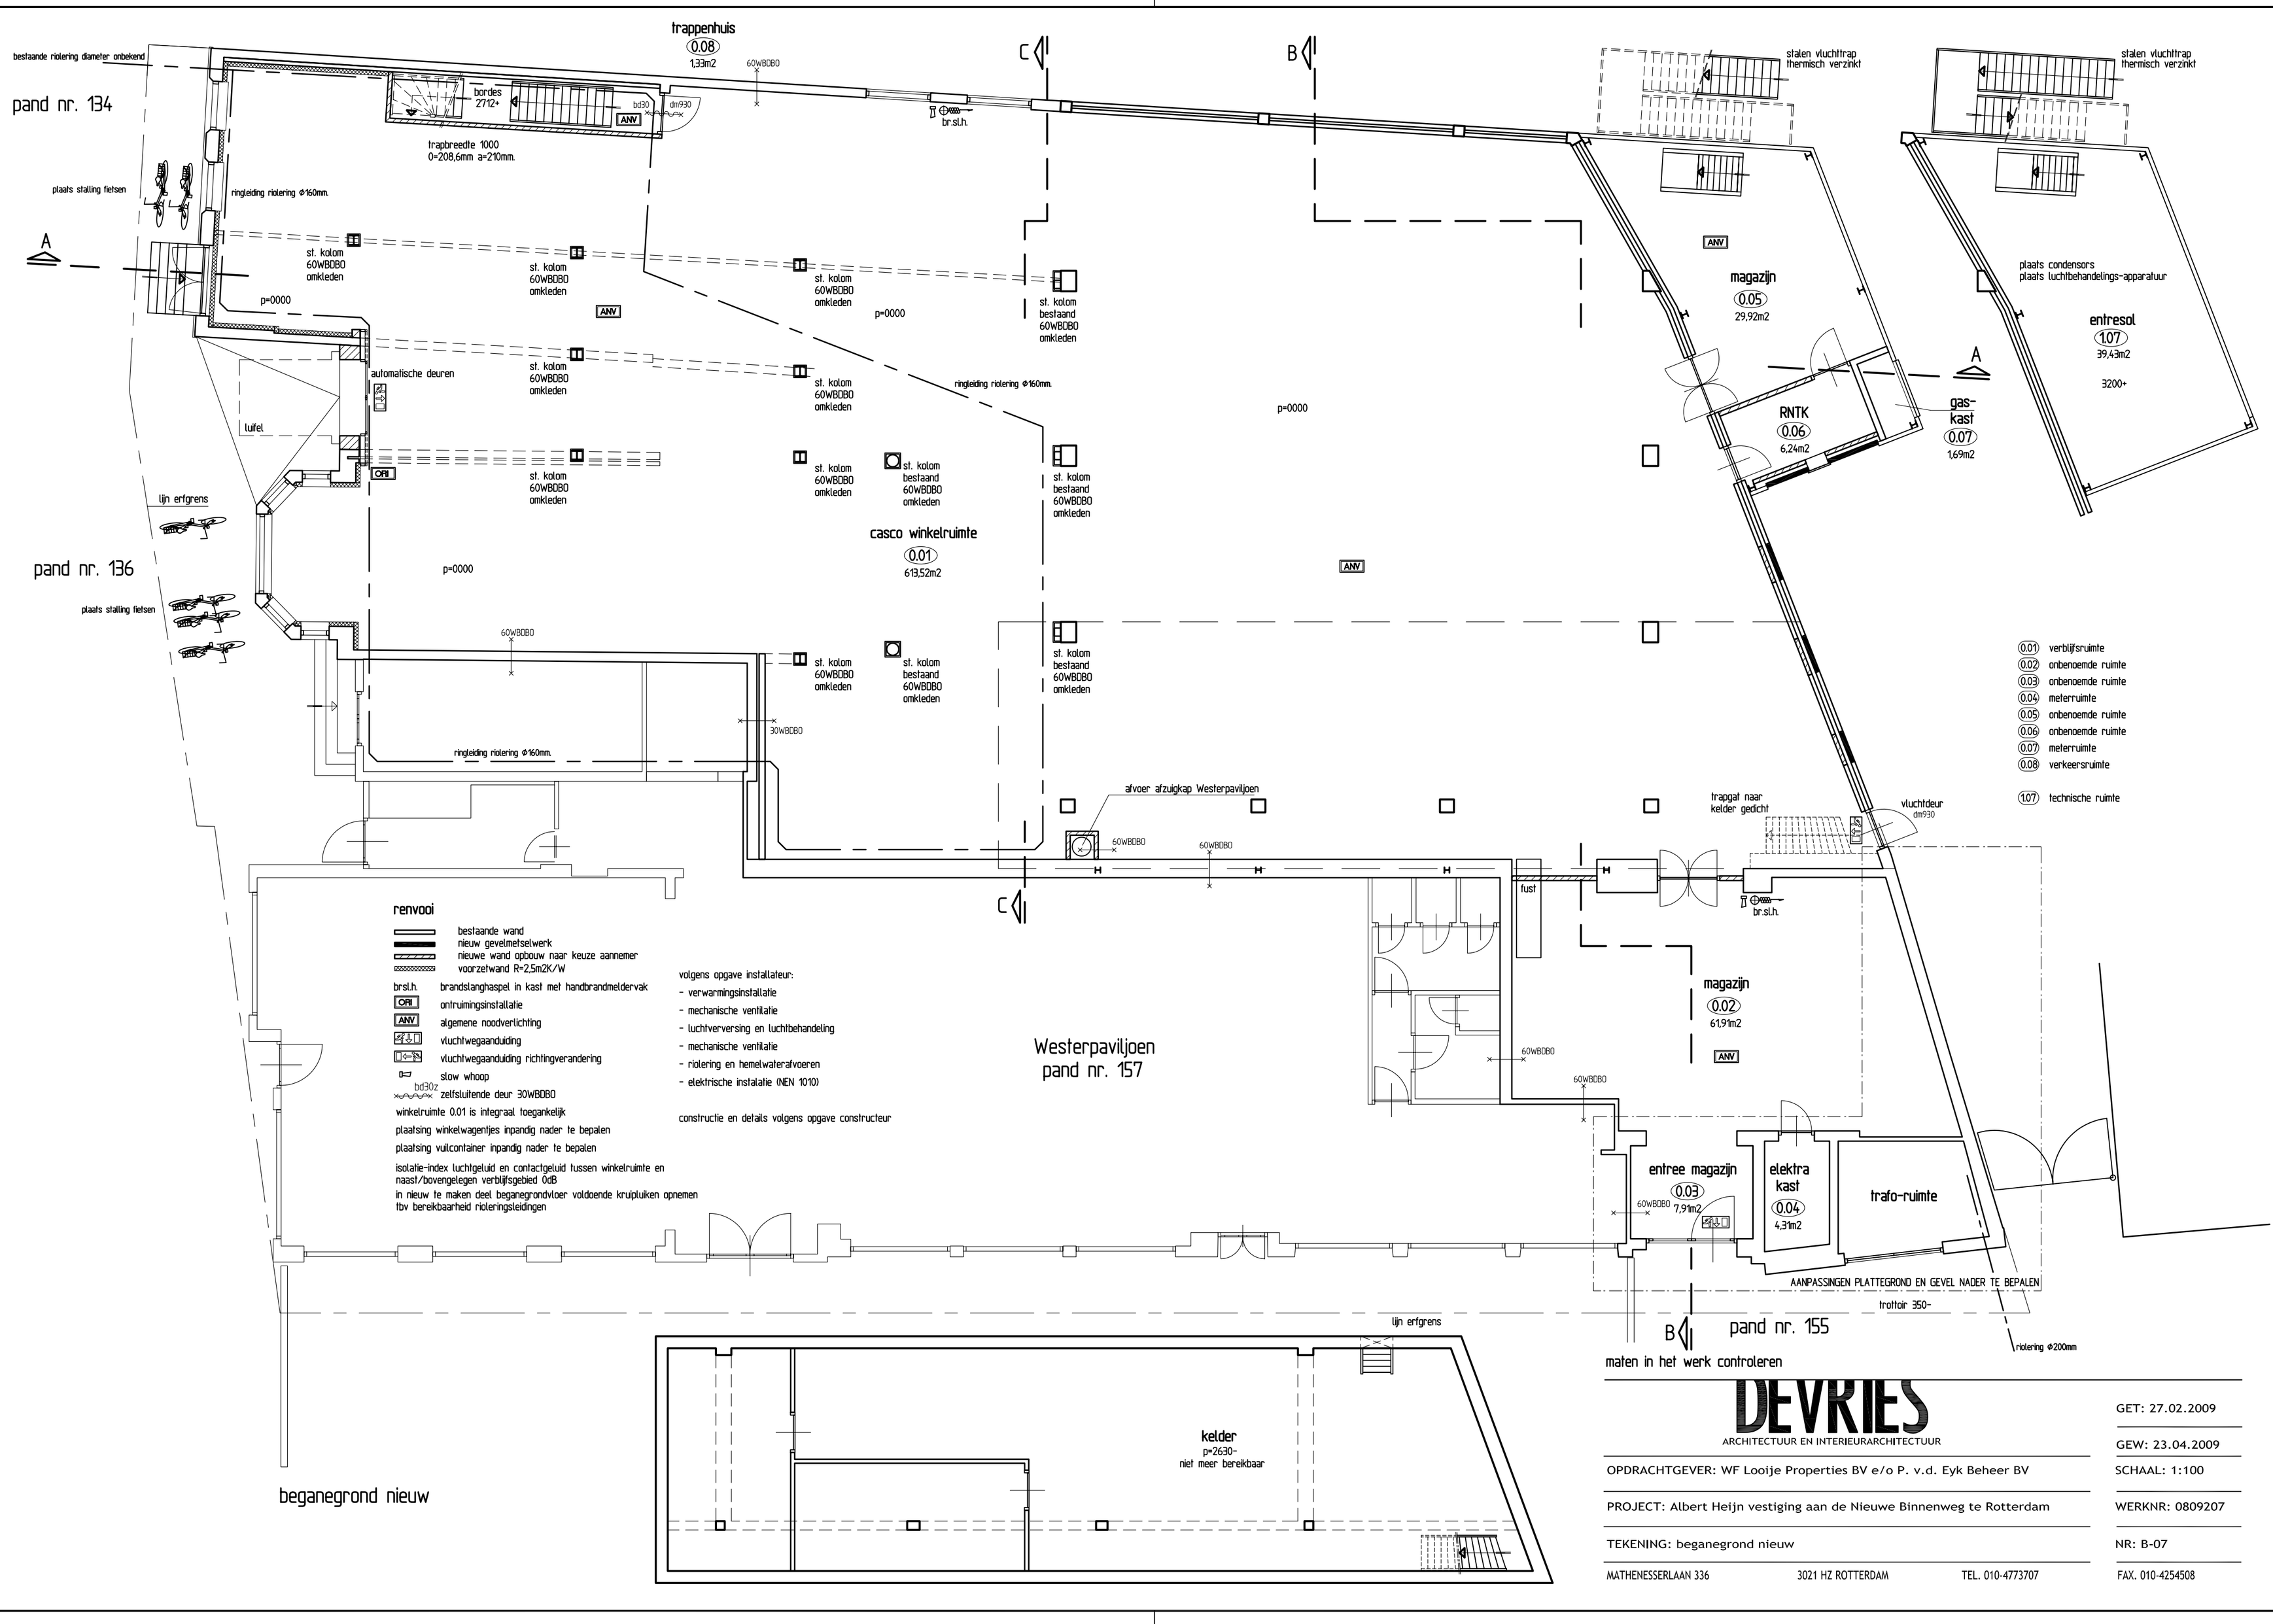

DEVRIES
ARCHITECTUUR EN INTERIEURARCHITECTUUR

GET: 27.02.2009
GEW: 23.04.2009
SCHAAL: 1:100
WERKNR: 0809207
NR: B-07

OPDRACHTGEVER: WF Looije Properties BV e/o P. v.d. Eyk Beheer BV

PROJECT: Albert Heijn vestiging aan de Nieuwe Binnenweg te Rotterdam

TEKENING: beganegrond nieuw

MATHENESSERLAAN 336 3021 HZ ROTTERDAM TEL. 010-4773707 FAX. 010-4254508