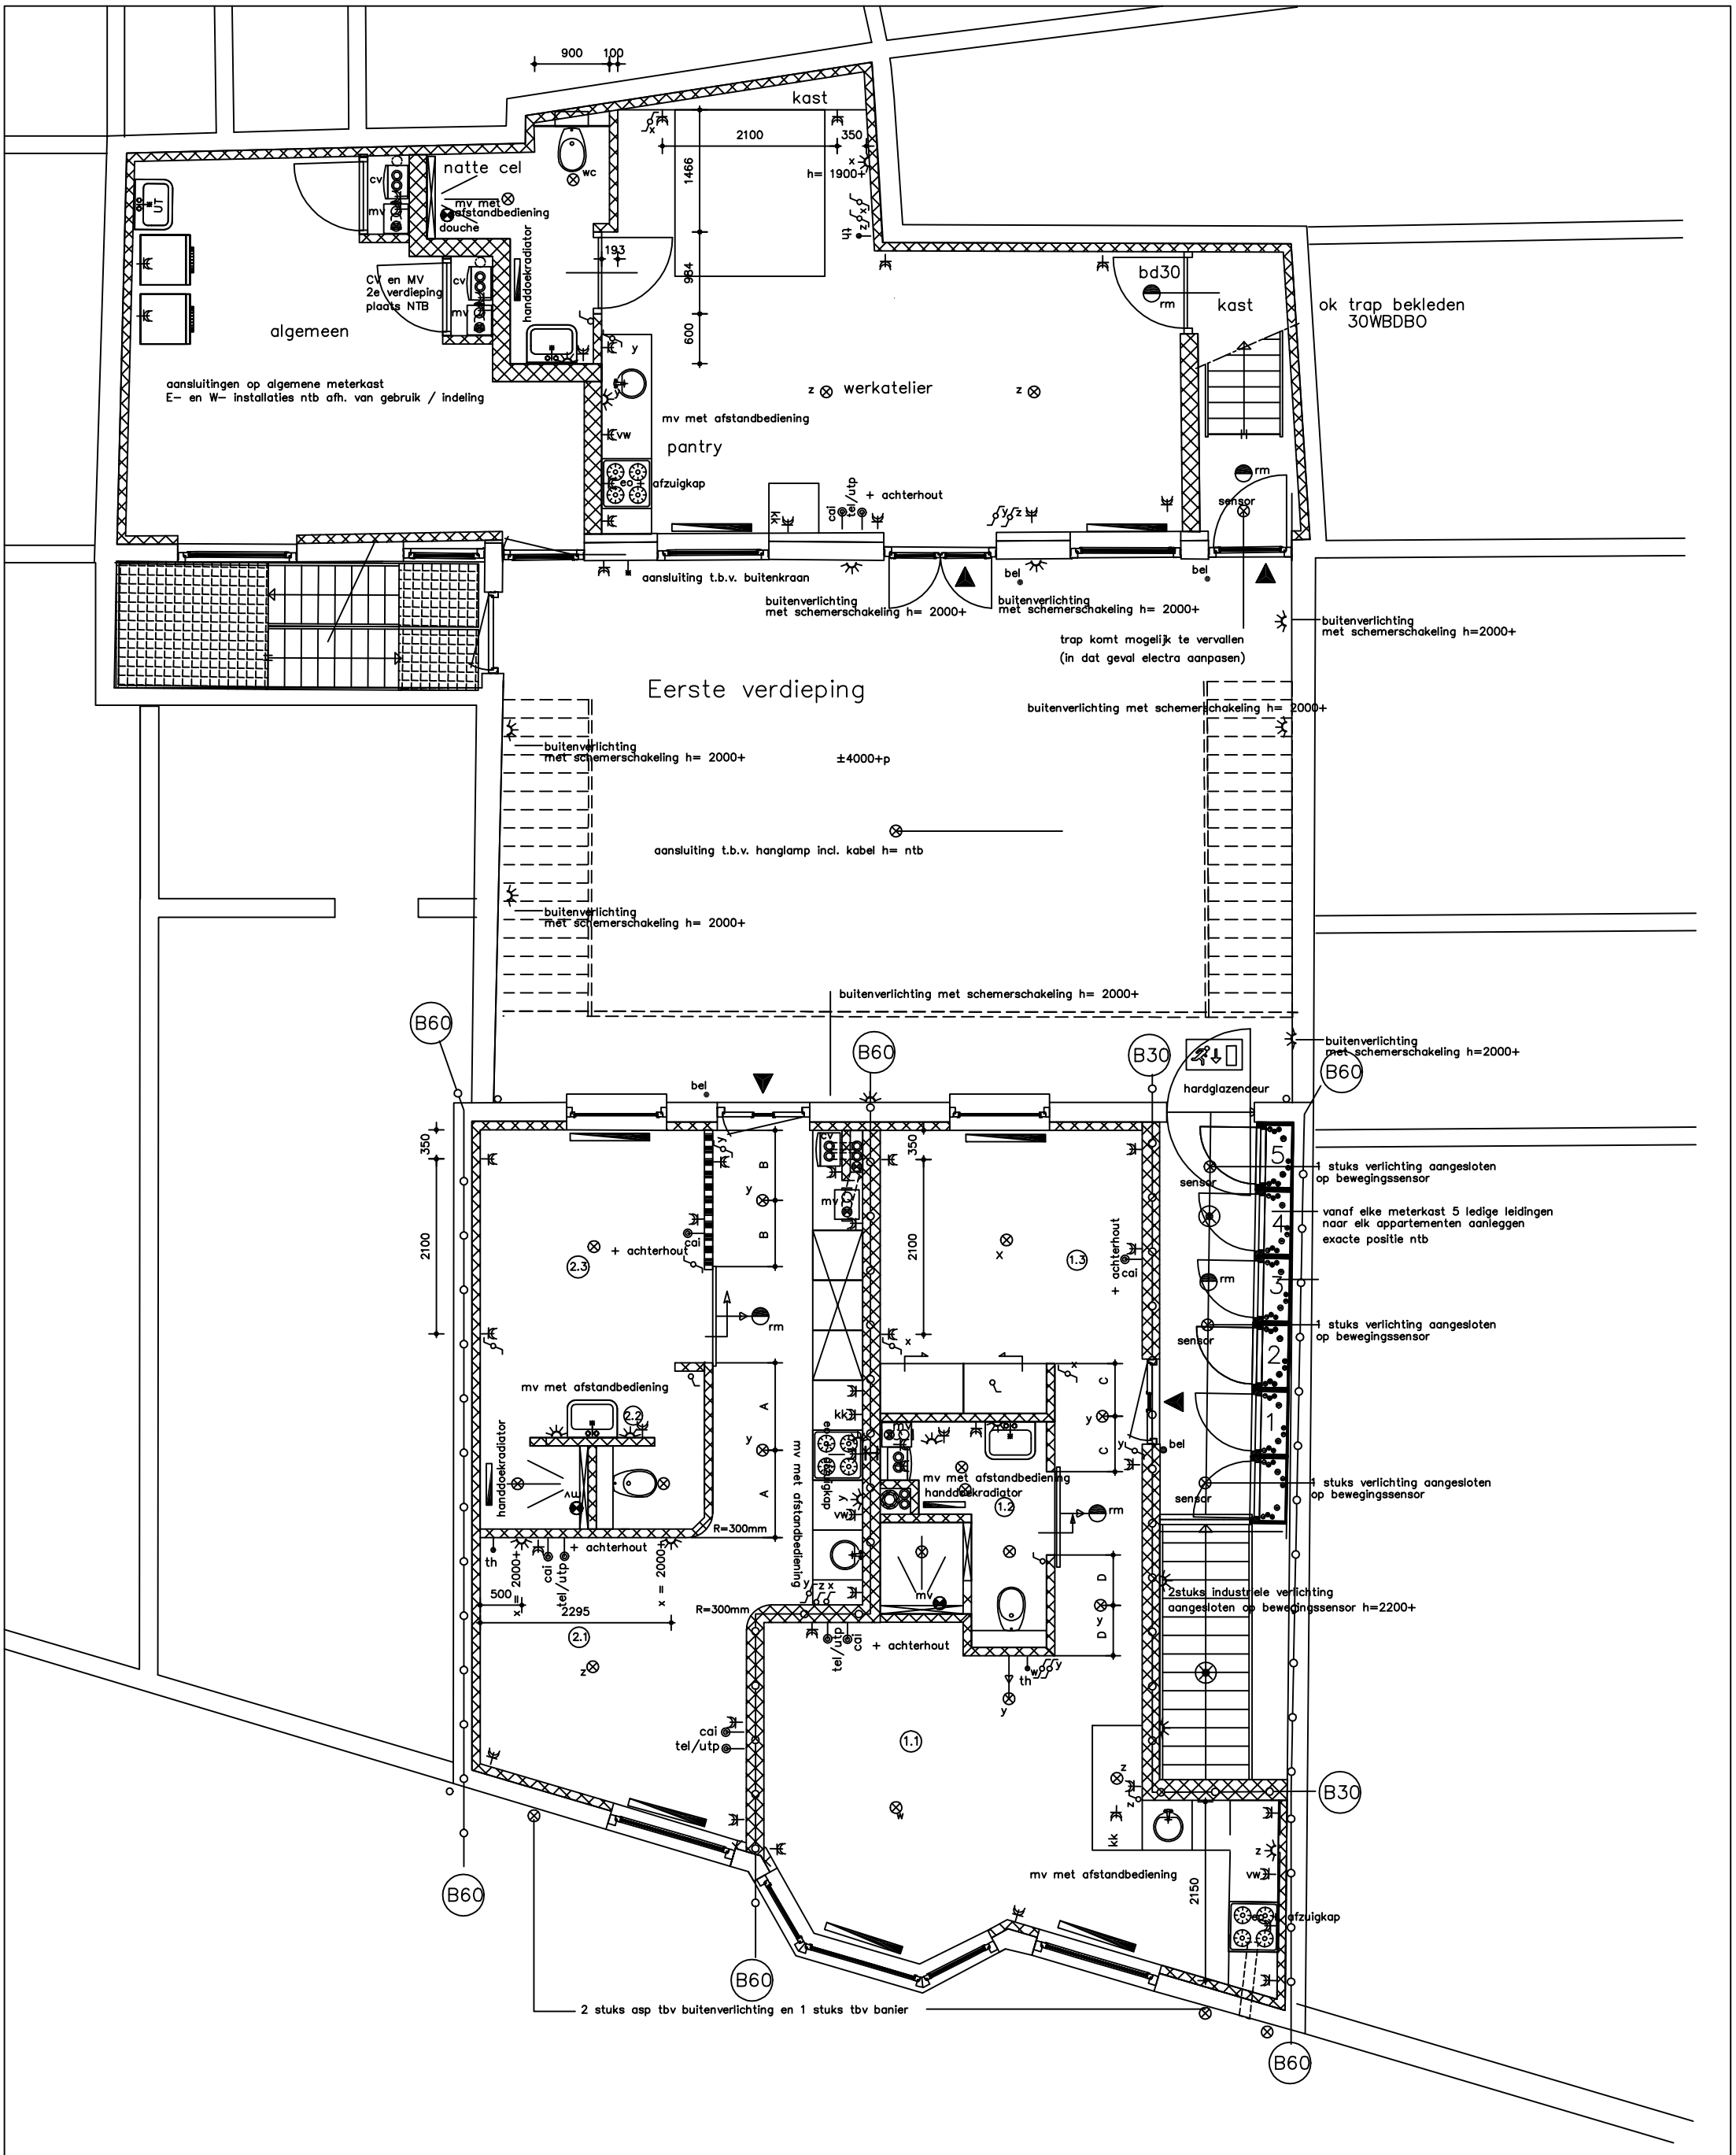

1ste verdieping

blad 02

31.08.2011